



MIEJSCOWY PLAN ZAGOSPODAROWANIA PRZESTRZENNEGO DLA DZIAŁKI NR 87 W OBRĘBIE BRZYDOWO, GMINA ŚWIĄTKI

Załącznik Nr 1
do Uchwały Nr...
Rady Gminy Świątki
z dniar.


Plan został sporządzony na mapie zasadniczej w postaci wektorowej pozyskanej z państwowego zasobu geodezyjnego i kartograficznego (Starostwo Powiatowe w Olsztynie)

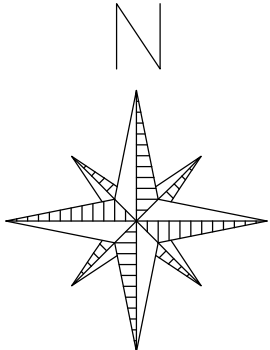


SKALA 1:1000

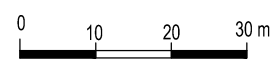

UKŁAD
WSPÓŁRZĘDNYCH
PL-2000 STREFA VII

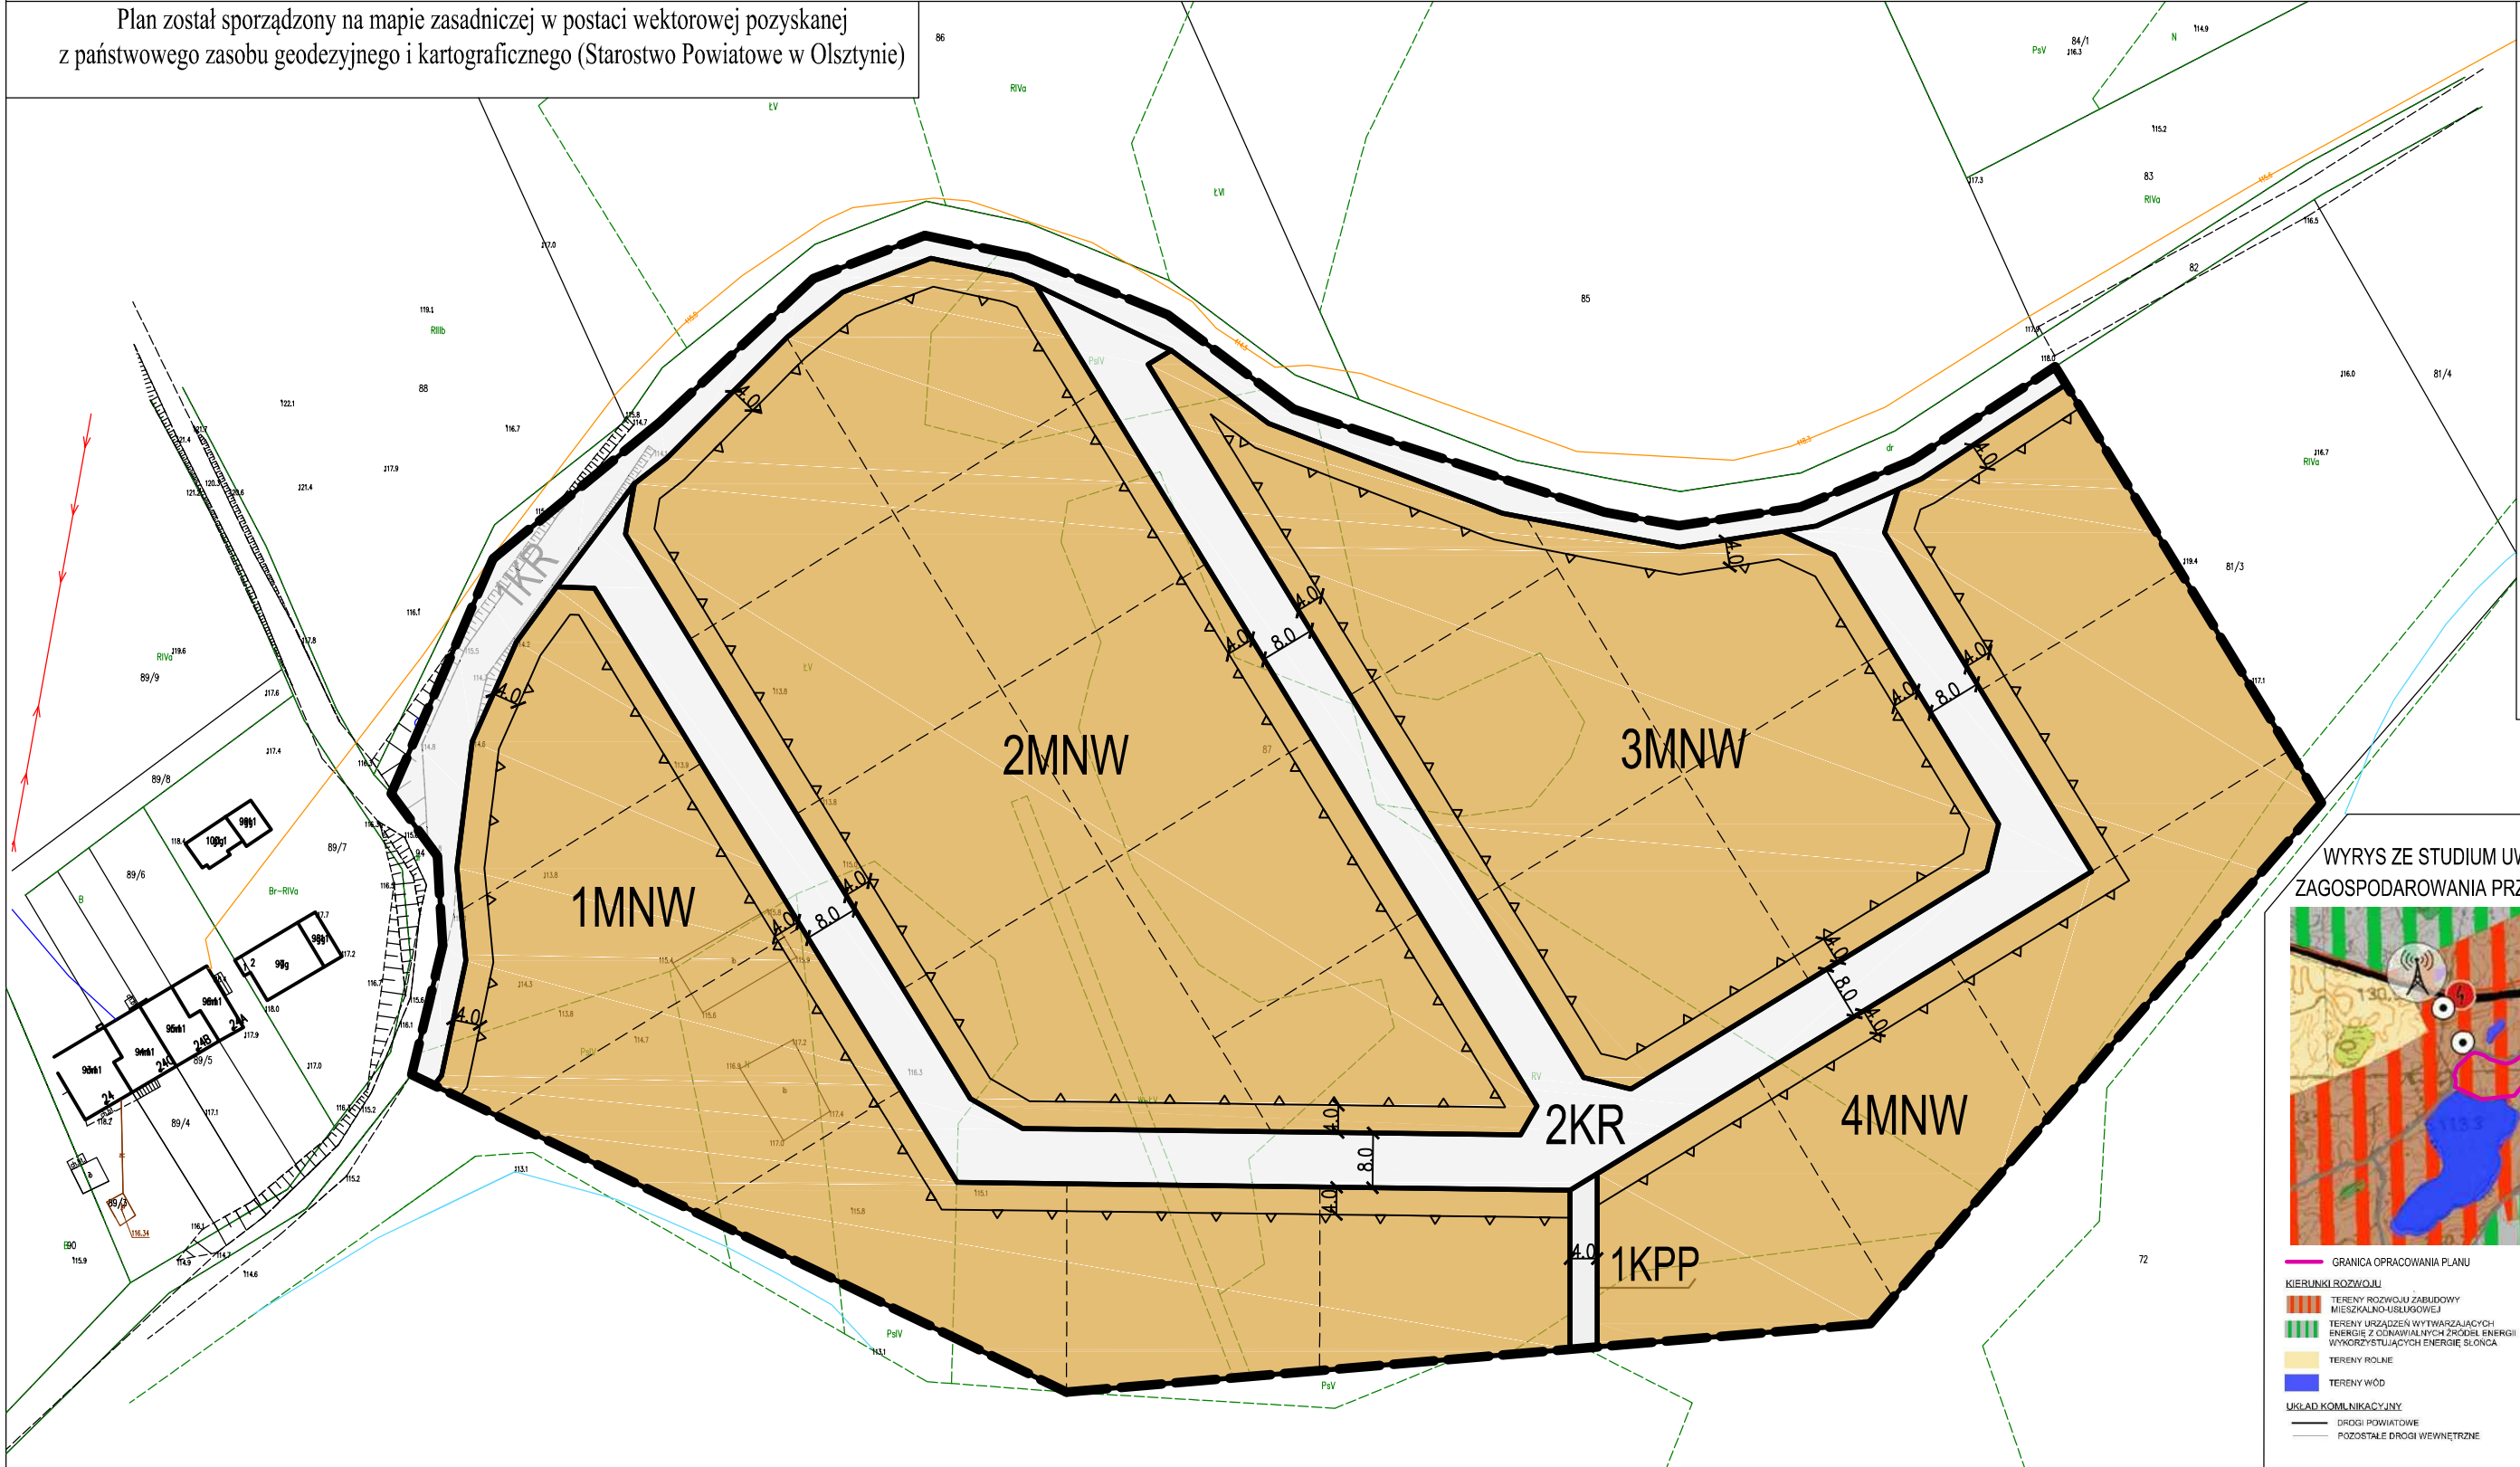

WYRYS ZE STUDIUM UWARUNKÓW I KIERUNKÓW ZAGOSPODAROWANIA PRZESTRZENNEGO GMINY ŚWIĄTKI

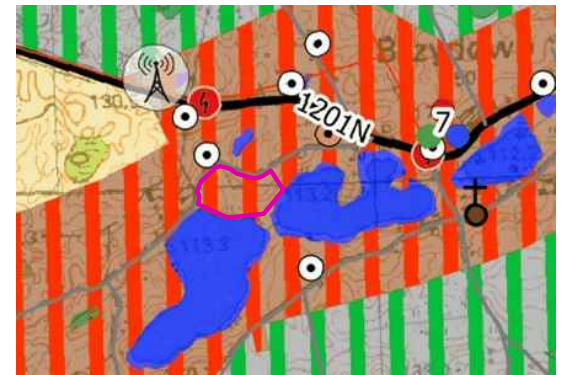

- KIERUNKI ROZWOJU**

 - TERENY ROZWOJU ZABUDOWY MIESZKALNO-USŁUGOWEJ
 - TERENY URZĄDZEŃ WYTWARZAJĄCYCH ENERGIĘ Z ODMIAWIAJĄCYCH ŹRÓDEŁ ENERGETYKI WYKORZYSTUJĄCYCH ENERGIĘ SŁOŃCA
 - TERENY ROLNE
 - TERENY WÓD

UKŁAD KOMUNIKACYJNY

 - DRUGI POWIATOWE
 - POZOSTAŁE DRUGI WEWNĘTRZNE
- INFRASTRUKTURA TECHNICZNA**

 - LINIA ELEKTROENERGETYCZNA 110 KV
 - STACJE TRANSFORMATOROWE
 - STACJE BAZOWE TELEFONII KOMÓRKOWEJ

DZIEDZICZYSTWO KULTUROWE

 - ZABYTKI UJĘTE W EWIDENCJI ZABYTKÓW
 - STANOWISKA ARCHEOLOGICZNE
 - ZABYTKOWE CMENTARZE

USTALENIA OGÓLNE:

- GRANICA PLANU
- LINIE ROZGRANICZAJĄCE TERENY O RÓŻNYM PRZEZNACZENIU LUB RÓŻNYCH ZASADACH ZAGOSPODAROWANIA
- NIEPRZEKRACZALNA LINIA ZABUDOWY

- MNW** TEREN ZABUDOWY MIESZKANIOWEJ JEDNORODZINNEJ WOLNOSTOJĄCEJ
- KR** TEREN KOMUNIKACJI DROGOWEJ WEWNĘTRZNEJ
- KPP** TEREN KOMUNIKACJI PIESZEJ

OZNACZENIA INFORMACYJNE:

- PROPONOWANY PODZIAŁ NA DZIAŁKI
- WYMIAROWANIE W METRACH