


WYRYS ZE STUDIUM UWARUNKOWAŃ I KIERUNKÓW ZAGOSPODAROWANIA  
PRZESTRZENNEGO GMINY ŚWIĄTKI

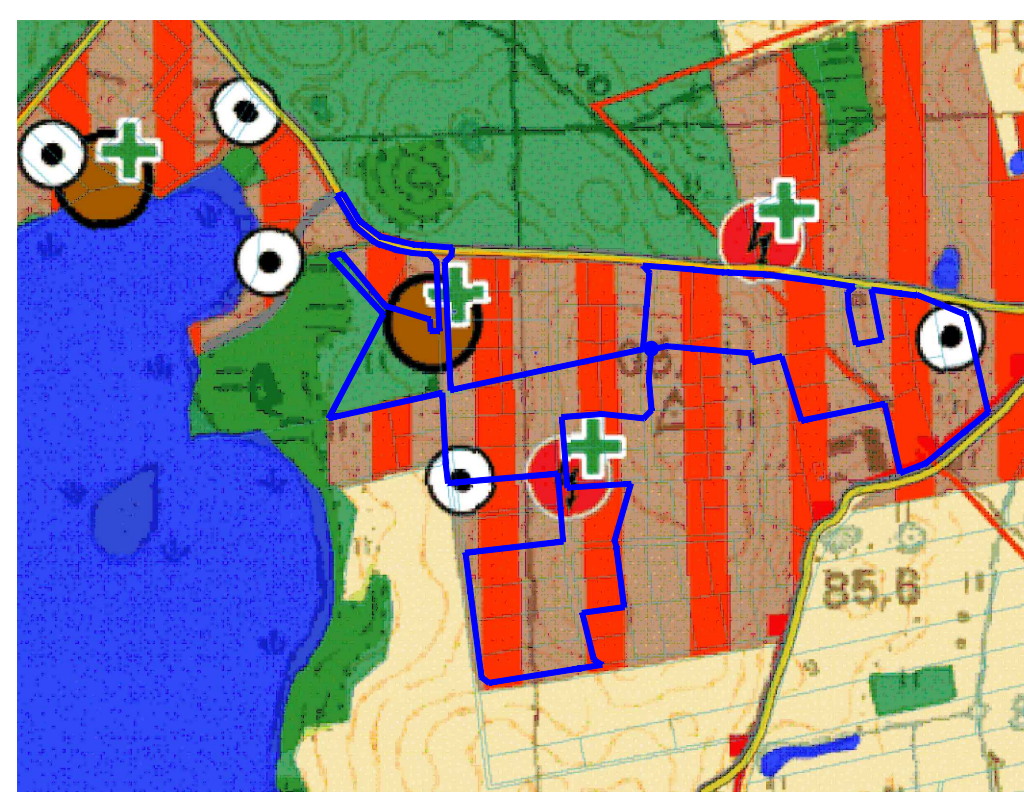

- [illegible]

|   |                                                                                             |
|---|---------------------------------------------------------------------------------------------|
| OGÓLNE:   | granicie obszaru objętego OPI                                                               |
|   | linie rozgraniczające teren o różnym przeznaczeniu lub<br>różnych zasadach zagospodarowania |
| <b>1MNW</b>   | symbol wraz z numeracją określający przeznaczenie terenu                                    |
| <b>PRZEZNACZENIE TERENÓW:</b>   |                                                                                             |
|                                                                     | teren zabudowy mieszkaniowej jednorodzinnej wolnostojącej lub usług                         |
|                                                                     | teren celów urzędowej lub usług turystyki                                                   |
|                                                                     | teren komunikacji drogowej wewnętrznej                                                      |
|                                                                     | teren drogi dojazdowej                                                                      |
|                                                                     | nieprzeznaczalne tereny zabudowy                                                            |
|                                                                     | strefa zakazu zabudowy od linii średniego napięcia                                          |
| <b>ZASADY OCHRONY Kształtowania Ładu Przestrzennego</b>                                                                                                  |                                                                                             |
| <b>ZASADY OCHRONY ŚRODOWISKA, PRZYRODY I KRAJOBRAZU</b>                                                                                                  |                                                                                             |
| Celem ochrony jest plany w granicach Obszaru Chronionego Krajobrazu Pijeczańskiego Oczyszczającego oraz w obszarze Natura 2000 Dolina Piaszki PL6 200002 |                                                                                             |

Układ współrzędnych EPSG 2000 - strefa 7  
Mapa z państwowego zasobu geodezyjnego  
Starostwa w Olsztynie

Załącznik do Uchwały Rady Gminy Świątki  
nr ..... z dnia .....

DW SPACE SP. Z O.O.

81-747 SÓPOT  
UL. OKRZEŁ 13/4  
TEL. 058 5511551

ZINTEGROWANY PLAN INWESTYCYJNY DLA TERENÓW POŁOŻONYCH W OBRĘBIE SKOLITY,

|                                           |  |                            |
|-------------------------------------------|--|----------------------------|
| GMINA ŚWIĄTOK, POD NAZWĄ "EXCLIVITY PARK" |  |                            |
|                                           |  | dr inż. arch. Wanda Łaguna |

|              |              |                                                   |
|--------------|--------------|---------------------------------------------------|
| skala 1:1000 | Projektował: | dr inż. arch. Wiesław Łagoda<br>upr. urb. nr 1614 |
|--------------|--------------|---------------------------------------------------|

|                |  |
|----------------|--|
| załącznik nr 1 |  |
|----------------|--|