


WYRYS ZE STUDIUM UWARUNKOWAŃ I KIERUNKÓW ZAGOSPODAROWANIA
PRZESTRZENNEGO GMINY ŚWIATKI

 obszar objęty opracowaniem

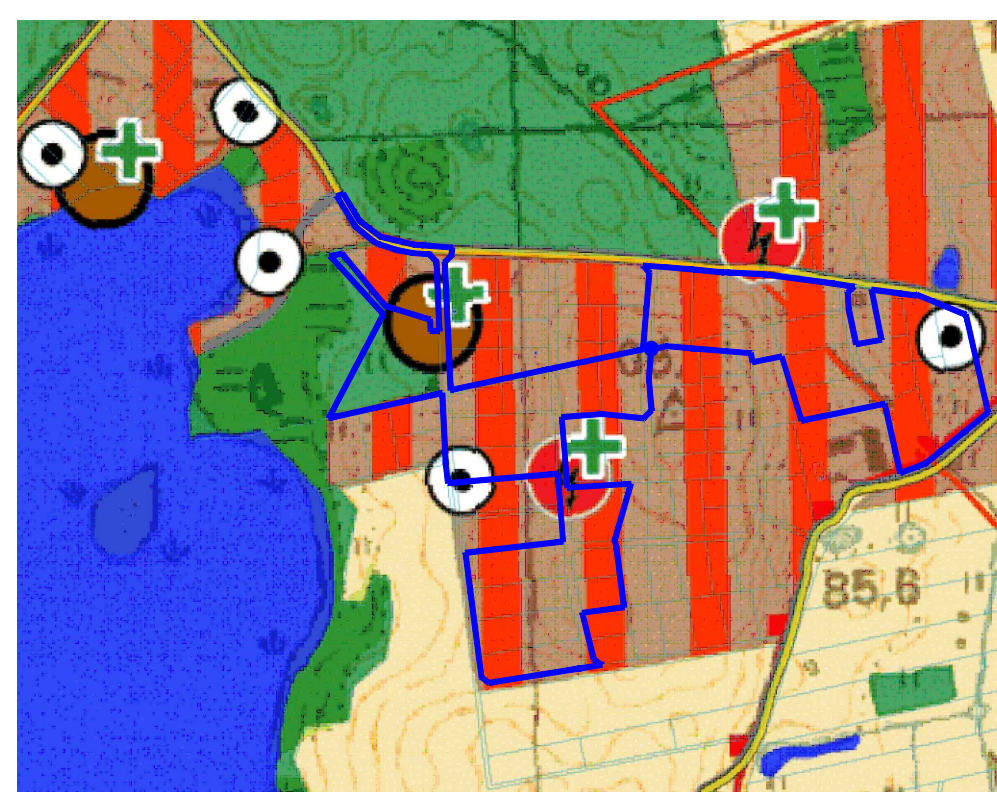

OZNACZENIA

- [illegible]

OZNACZENIA

OGÓLNE:	
	granicę obszaru objętego ZPI
	linię różniczącą tereny o różnym przeznaczeniu lub różnych zasadach zagospodarowania
1MN-U	
symbol wraz z numeracją określający przeznaczenie terenu	
PRZEZNACZENIE TERENÓW:	
	teren zabudowy mieszkaniowej jednorodzinnej wolnostojącej lub usług
	teren zieleni urządzonej lub usług turystyki
	teren komunikacji drogowej wewnętrznej
	teren drogi gminowej
ZASADY OCHRONY Kształtowania Ładu Przestrzennego	
	nieprzekraczalne linie zabudowy
	strefa zabudowy objęta linii średniego napięcia
ZASADY OCHRONY ŚRODOWISKA, PRZYRODY I KRAJOBRAZU	
Główny obszar ZPI jest położony w granicach Obszaru Chronionego Krajobrazu Doliny Prądnicy w obszarze Natura 2000 Dolina Pąknicy PLB 28002.	

Załącznik do Uchwały Rady Gminy Świątk
nr z dnia

DW SPACE SP. Z 0.0.

31-747 SÓPOT
UL. OKRZEŁ 13/4
TEL. 058 5511551

GMINA ŚWIĄTKI, POD NAZWĄ "SKOLITY PARK"

skala 1:1000	Projektował	dr inż. arch. Wanda Łaguna
--------------	-------------	----------------------------

01.01.2009	upr. urb. nr 1614
------------	-------------------

załącznik nr 1		
----------------	--	--