


MIEJSCOWY PLAN ZAGOSPODAROWANIA PRZESTRZENNEGO DLA DZIAŁKI NR 163/30 W OBRĘBIE WORŁAWKI GMINA ŚWIĄTKI

Załącznik Nr 1
do uchwały nr
Rady Gminy Świątki
z dnia

SKALA 1:1000

50 0 50 100 m

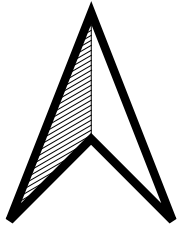

WYRYS ZE STUDIUM UWARUNKOWAŃ I KIERUNKÓW ZAGOSPODAROWANIA PRZESTRZENNEGO GMINY ŚWIĄTKI



ORIENTACYJNA LOKALIZACJA TERENU OBJĘTEGO MPZP

- GRANICA GMINY
- KIERUNKI ROZWOJU**
 - OBSZAR W ODLEGŁOŚCI DZIESIĘCIOKROTNEJ WYSOKOŚCI TURBIN WIATROWYCH DOPUSZCZONEJ W PLANACH ZAGOSPODAROWANIA, NA KTÓRYM OBOWIĄZUJĄ SZCZEGÓLNE ZASADY ZAGOSPODAROWANIA WYNIKAJĄCE Z PRZEPISÓW ODREBNYCH
 - TERENY ROZWOJU ZABUDOWY MIESZKALNO-USŁUGOWEJ
 - TERENY REKREACJI I WYPOCZYNKU
 - TERENY ROZWOJU ZABUDOWY PRODUKCYJNO-USŁUGOWEJ
 - TERENY ZIELENI
 - TERENY URZĄDZEŃ WYTWARZAJĄCYCH ENERGIĘ Z ODNAWIALNYCH ŹRÓDEŁ ENERGI WYKORZYSTUJĄCYCH ENERGIĘ SŁOŃCA
 - TERENY ROLNE
 - TERENY WÓD
 - TERENY WYDOBYCIA SUROWCÓW
 - INWESTYCJE STANOWIĄCE REALIZACJĘ CEŁÓW PUBLICZNYCH ORAZ ZADAŃ WŁASNYCH GMINY
- UKŁAD KOMUNIKACYJNY**
 - DROGI WOJEWÓDZKIE
 - DROGI POWIATOWE
 - GMINNE DROGI PUBLICZNE
 - POZOSTAŁE DROGI WEWNĘTRZNE
- INFRASTRUKTURA TECHNICZNA**
 - UJĘCIA WODY
 - OCZYSZCZALNIA ŚCIEKÓW
 - PLANOWANA OCZYSZCZALNIA ŚCIEKÓW
 - PLANOWANE PRZEPOMPOWIE ŚCIEKÓW
 - PUNKT SELEKTYWNEJ ZBIÓRKI ODPADÓW KOMUNALNYCH
 - LINIA ELEKTROENERGETYCZNA 400 KV
 - LINIA ELEKTROENERGETYCZNA 110 KV
 - LINIE ELEKTROENERGETYCZNE ŚREDNIEGO NAPIĘCIA
 - STACJE TRANSFORMATOROWE
 - PLANOWANE STACJE TRANSFORMATOROWE
 - SIEĆ GAZOWA WYSOKIEGO CIŚNIENIA
 - STACJE BAZOWE TELEFONII KOMÓRKOWEJ

LEGENDA:

OZNACZENIA OGÓLNE


- Granica obszaru objętego planem miejscowym
- Linia rozgraniczająca tereny o różnym przeznaczeniu lub różnych zasadach zagospodarowania
- Nieprzekraczalna linia zabudowy

PRZEZNACZENIE TERENU

- ML - teren zabudowy letniskowej lub rekreacji indywidualnej
- ZP - teren zieleni urządzonej
- ZN - teren zieleni naturalnej

OZNACZENIA INFORMACYJNE

- Ideogram przebiegu orientacyjnego ścieżki pieszej wzdłuż brzegu jeziora

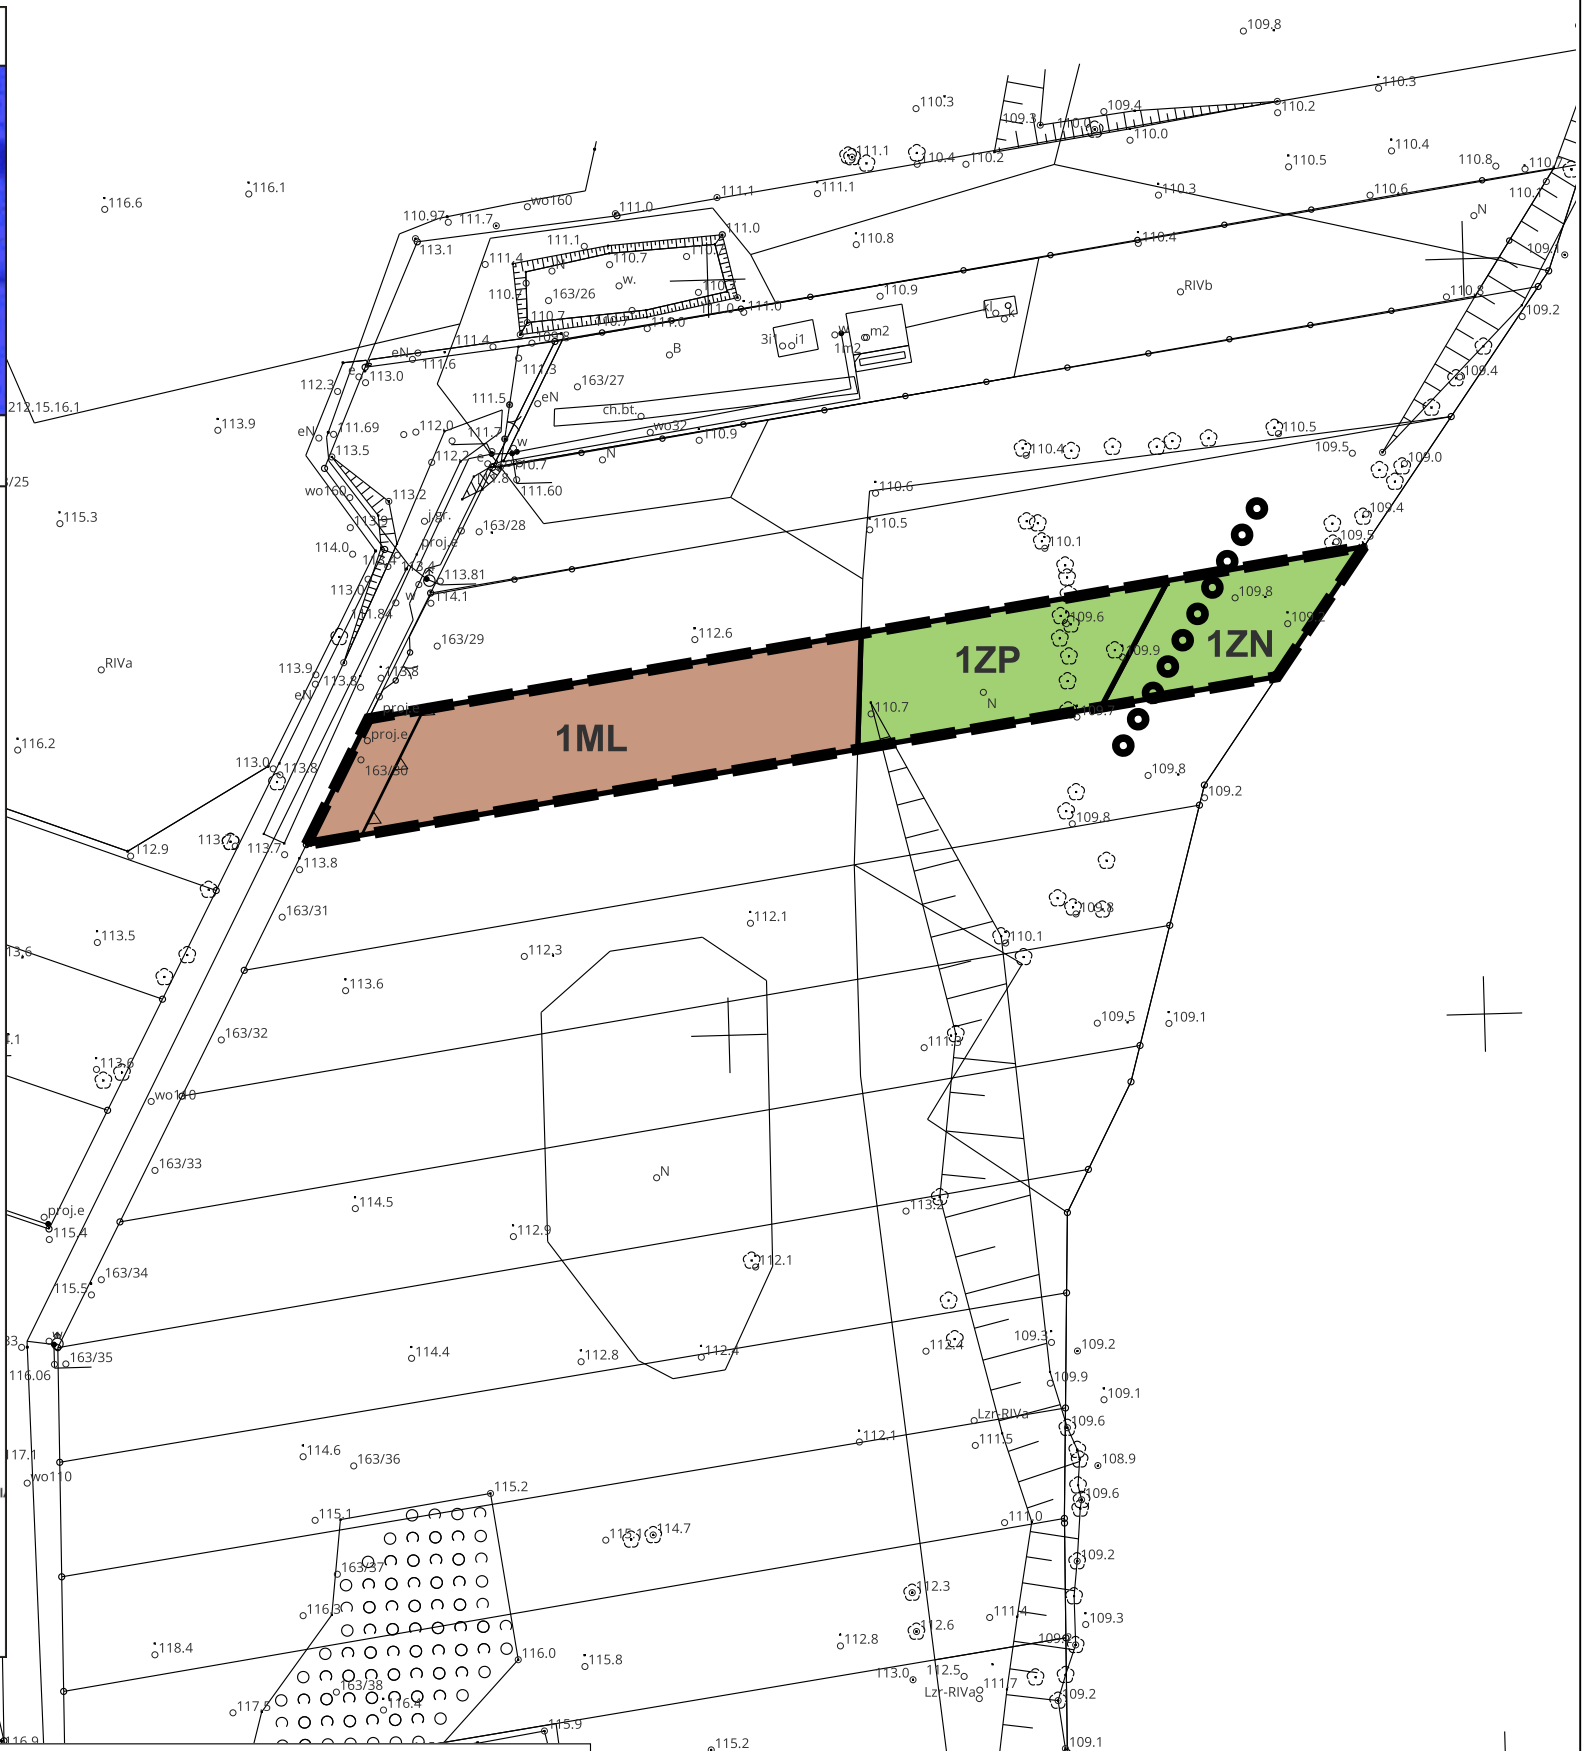

Państwowy układ współrzędnych geodezyjnych rysunku mpzp: PL-2000.

Mapa zasadnicza na której opracowano rysunek mpzp została pobrana z Powiatowego Ośrodka Dokumentacji Geodezyjnej i Kartograficznej Starosty Olsztyńskiego.